


Término Municipal
de Villafrales de Campos

Término Municipal
de Villalón de Campos

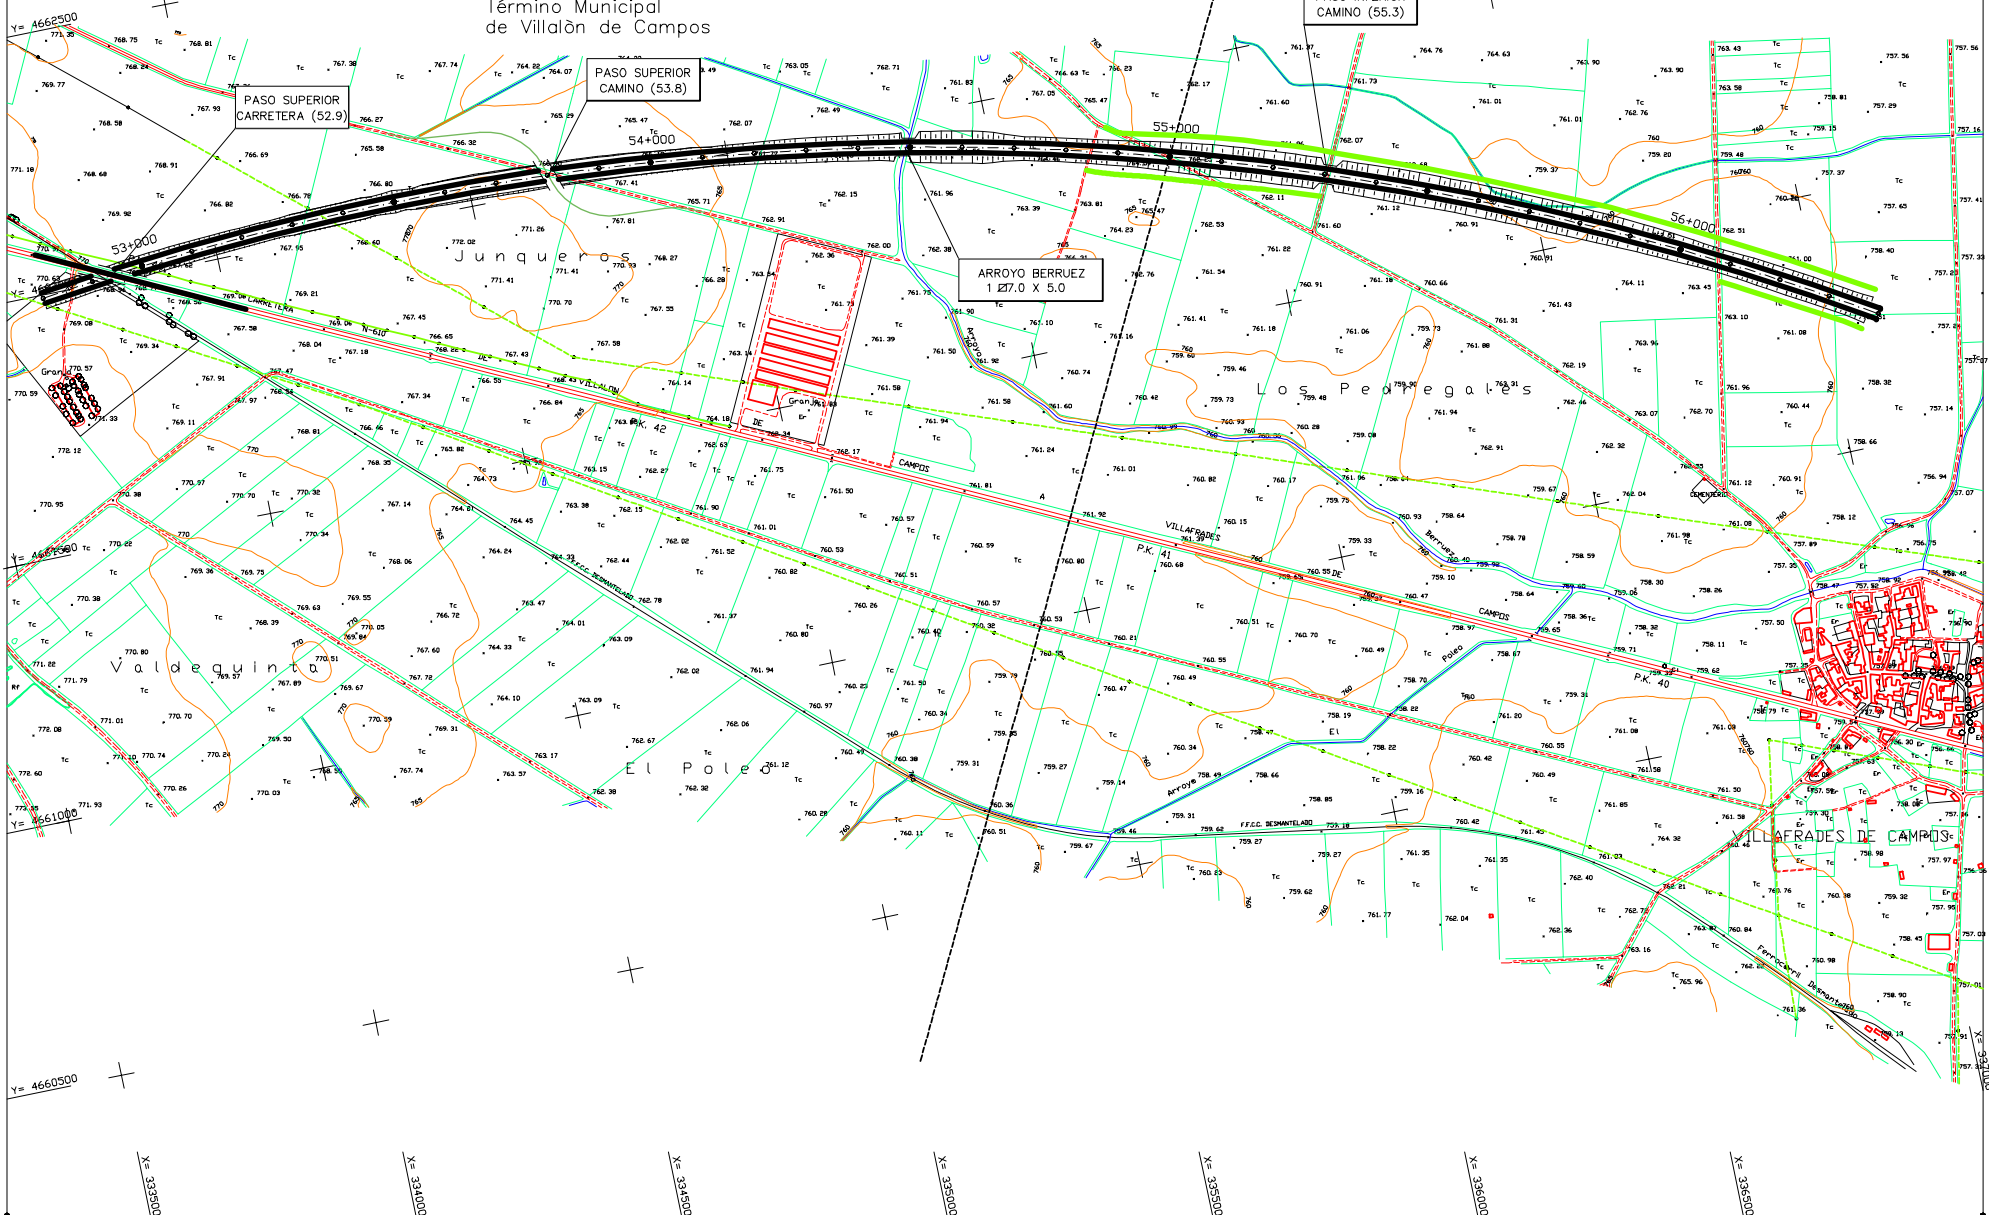

	MINISTERIO DE FOMENTO	Secretaría de Estado de Infraestructuras y Transportes Dirección General de Carreteras	DEMARCACIÓN DE CARRETERAS DEL ESTADO EN CASTILLA Y LEÓN OCCIDENTAL AREA DE PLANEAMIENTO, PROYECTOS Y OBRAS	CONSULTOR 	AUTOR DEL PROYECTO NORBERTO DIEZ GONZALEZ	SUSTITUYE A : SUSTITUIDO POR :	ESCALAS (DIN A-1) H:1:5.000 0 50 100 150m	TÍTULO ESTUDIO INFORMATIVO AUTOVIA TIERRA DE CAMPOS TRAMO: PALENCIA - BENAVENTE	CLAVE E1-E-78	No. DEL PLANO HOJA16 DE 26	DESIGNACIÓN DEL PLANO ALTERNATIVA NORTE-B PLANTA	FECHA OCTUBRE 1999 PAB./DCC.
	P.5018											