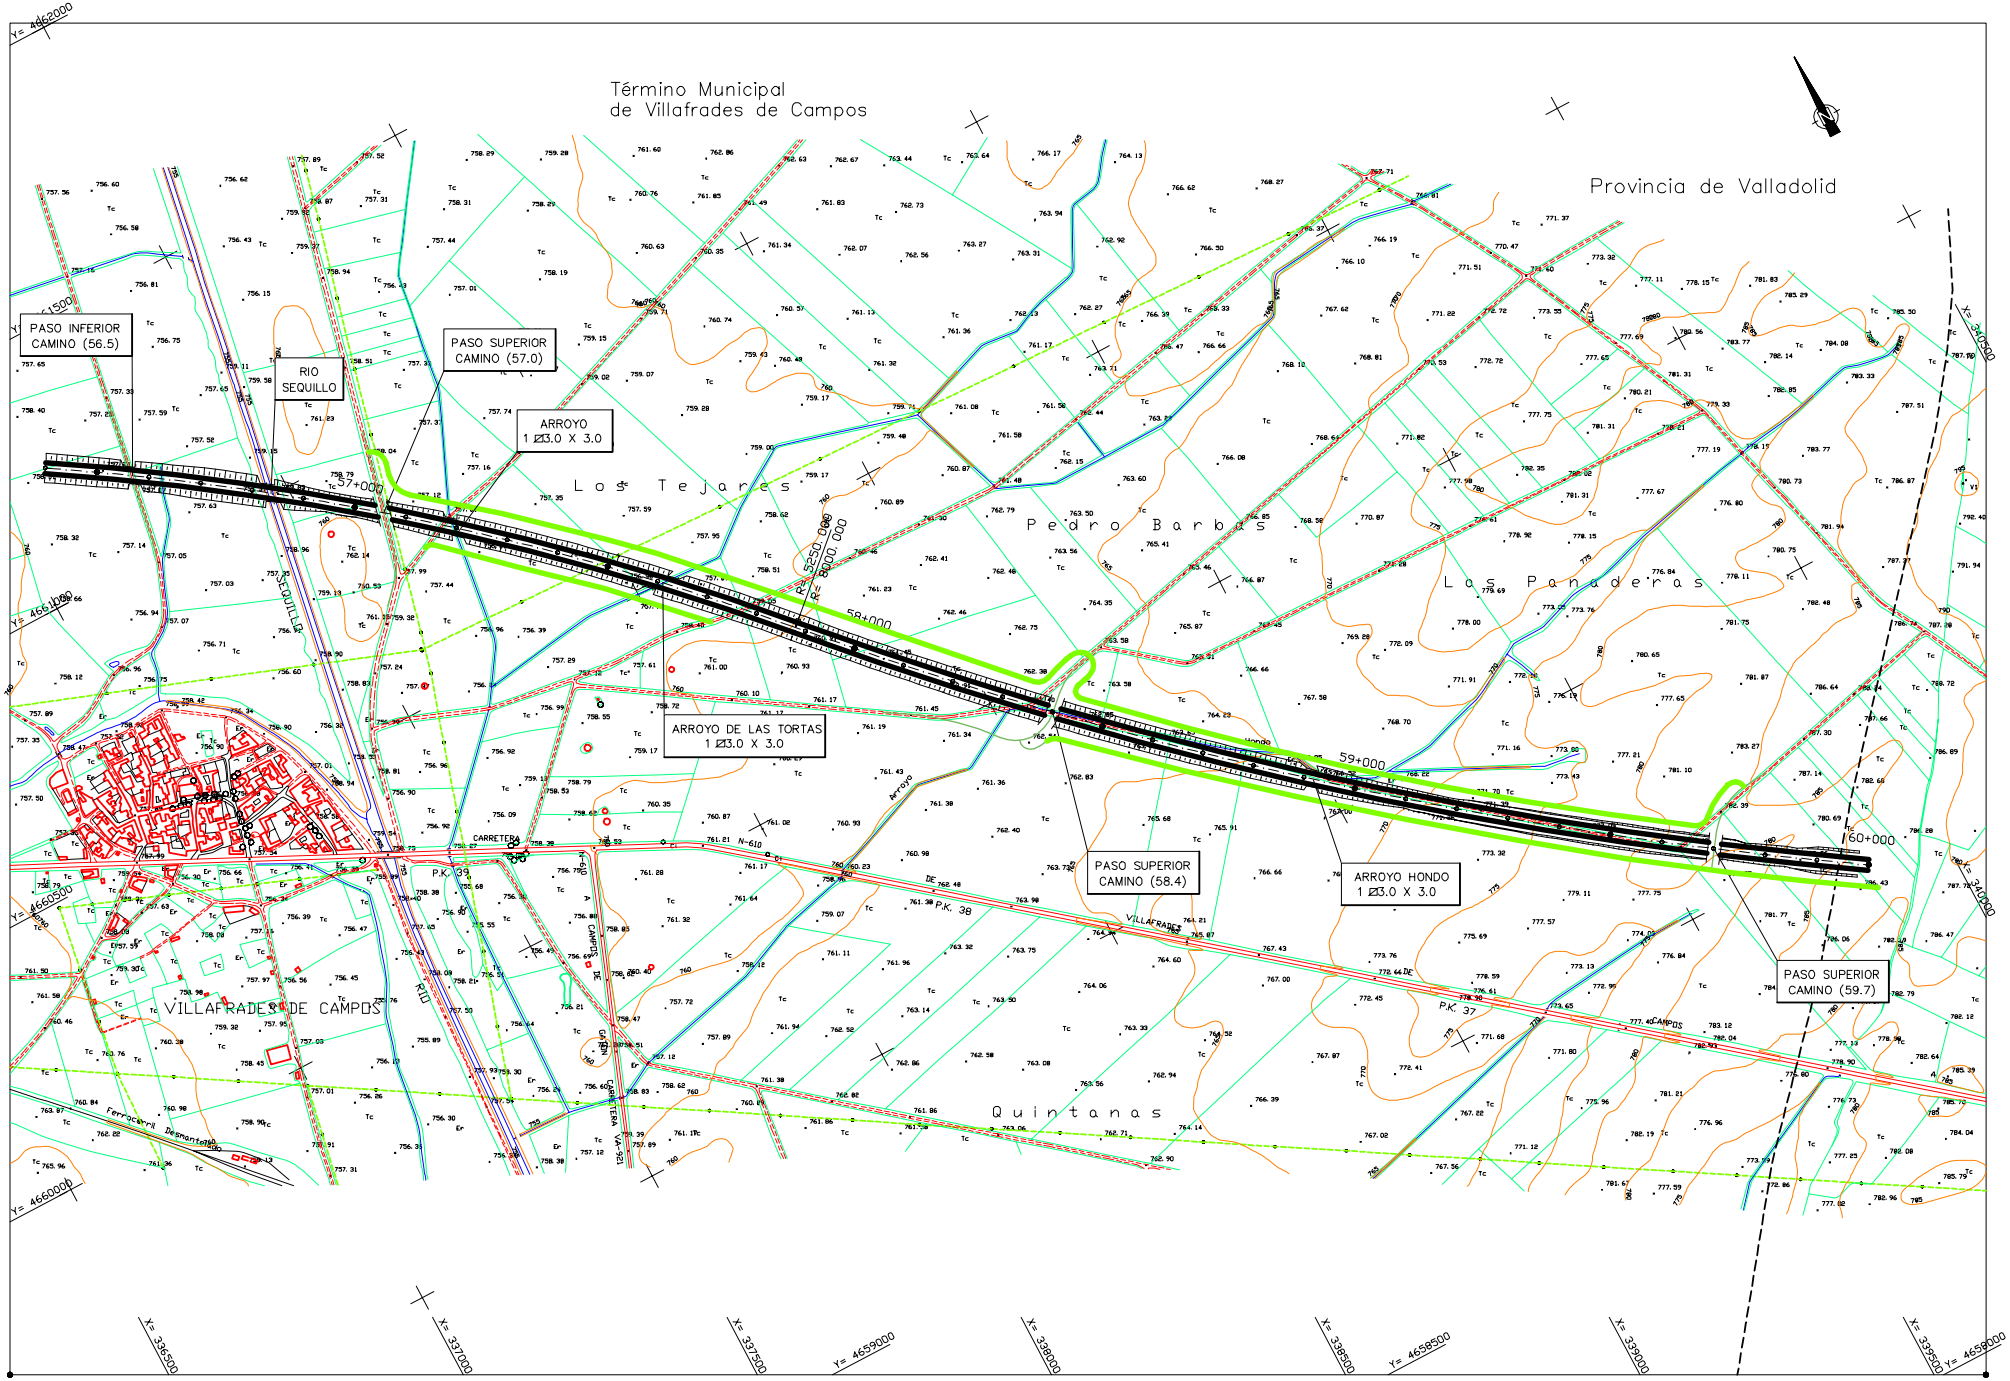

MINISTERIO DE FOMENTO	Secretaría de Estado de Infraestructuras y Transportes	DEMARCACION DE CARRETERAS DEL ESTADO EN CASTILLA Y LEON OCCIDENTAL	CONSULTOR TYPSA INGENIEROS CONSULTORES Y ARQUITECTOS	AUTOR DEL PROYECTO	SUSTITUYE A :	ESCALAS (DIN A-1)	TITULO	CLAVE	No. DEL PLANO	DESIGNACION DEL PLANO	FECHA
	Dirección General de Carreteras	AREA DE PLANEAMIENTO, PROYECTOS Y OBRAS		NORBERTO DIEZ GONZALEZ	SUSTITUIDO POR :	H.=1:5.000 0 50 100 150m.	ESTUDIO INFORMATIVO AUTOVIA TIERRA DE CAMPOS TRAMO: PALENCIA – BENAVENTE	E11-E-78	HOJA17 DE 26	ALTERNATIVA NORTE-B PLANTA	OCTUBRE 1999 PAG./DOC.

PL5017